

SEKTION

DENNA RITNING FÅR ICKE UTAN KARLSON HUSINDUSTRIER AB'S MEDGIVANDE KOPIERAS, FÖREVISAS FÖR ELLER UTLÄMNAS TILL OBEHÖRIGA PERSONER.



Tel. 0474-555 00

Fax. 0474-109 85

RITAD/KONSTR. AV

DATUM

SKALA

PROJ.-NR

RITN.-NR

BET.


BET.	ANT.	ÄNDRINGEN AVSER	SIGN	DATUM

1:100



D-417

A 11

D-417 ROBERT_O_MIA_060503_TOLOREV.dwg

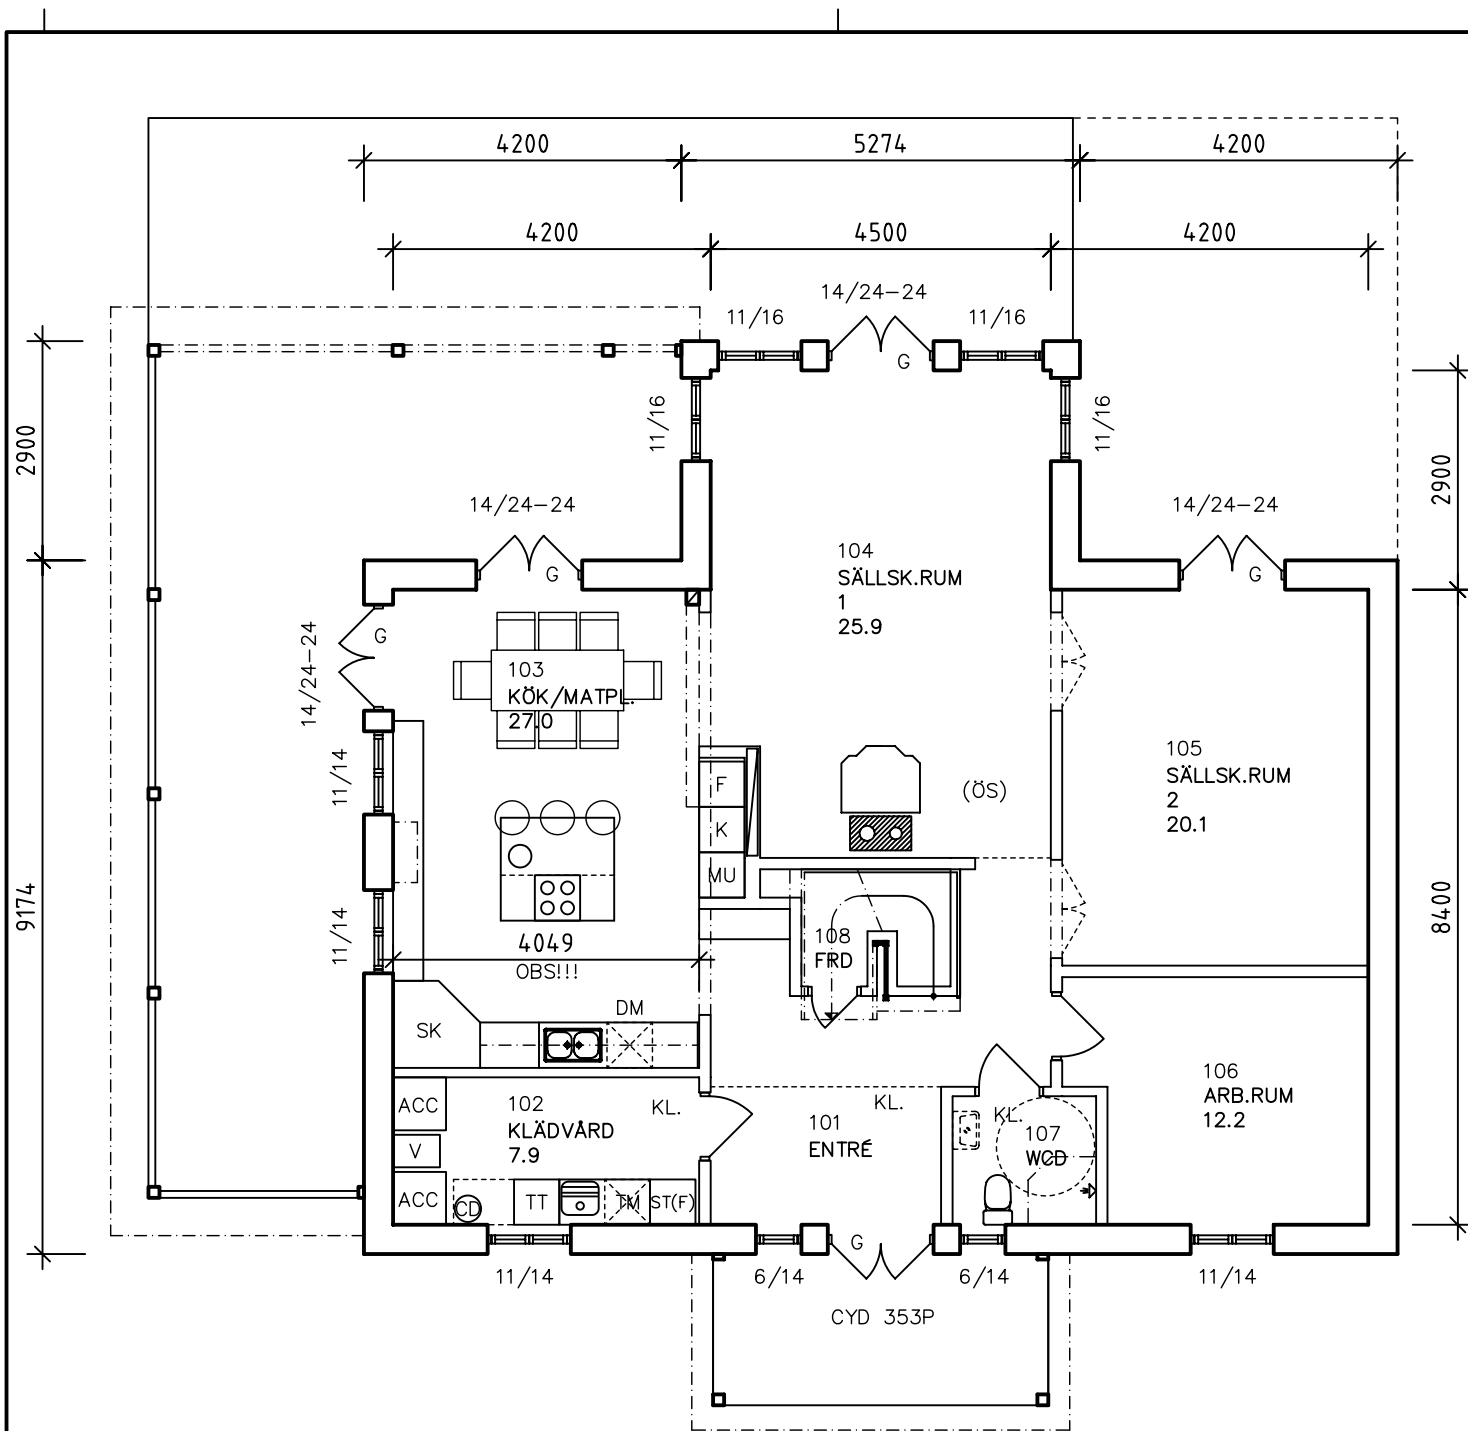

BOTTENPLAN
 BOA 121.4m²
 BYA 184.6m²

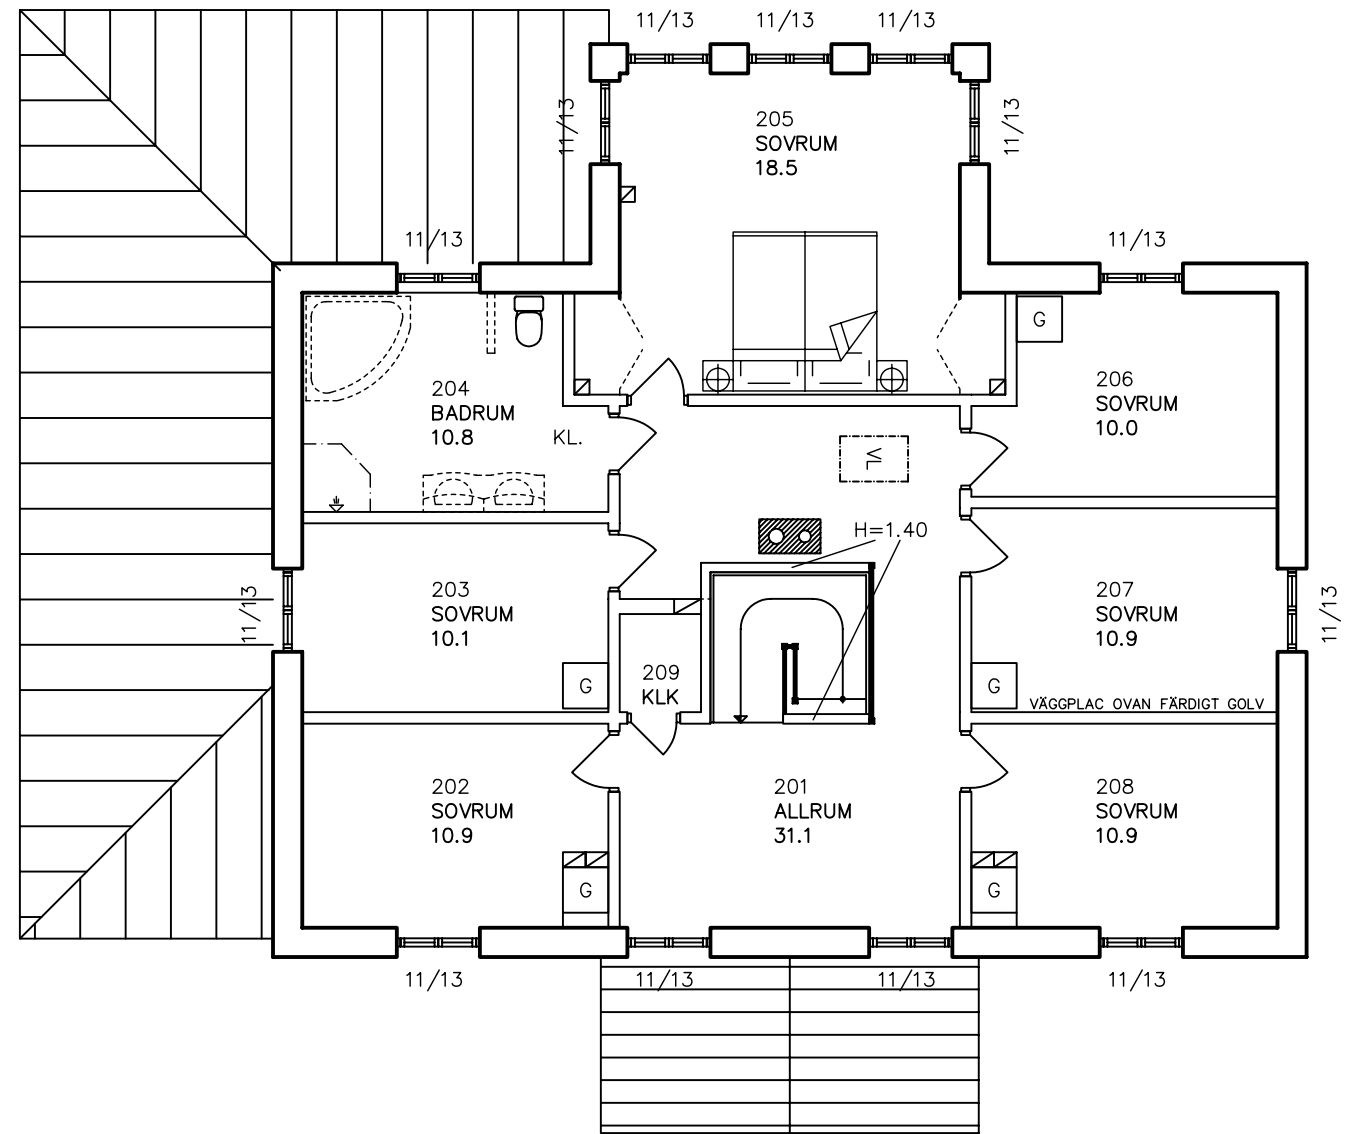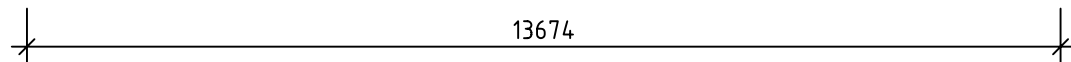

ÖVERPLAN
 BOA 121.4m²

DENNA RITNING FÅR ICKE UTAN KARLSON HUSINDUSTRIER AB'S MEDGIVANDE KOPIERAS. FÖREVISAS FÖR ELLER UTLÄMNAS TILL OBEHÖRIGA PERSONER.



Tel. 0474-555 00 Fax. 0474-109 85
 RITAD/KONSTR. AV DATUM SKALA 1:100
 PROJ.-NR D-417 RITN.-NR A 10 BET.

BET.	ANT.	ÄNDRINGEN AVSER	SIGN	DATUM

D-417 ROBERT_O_MIA_060503_TOLOREV.dwg



DENNA RITNING FÅR ICKE UTAN KARLSON HUSINDUSTRIER AB'S MEDGIVANDE KOPIERAS,
FÖREVISAS FÖR ELLER UTLÄMNAS TILL OBEHÖRIGA PERSONER.



Tel. 0474-555 00 Fax. 0474-109 85

RITAD/KONSTR. AV	DATUM	SKALA	PROJ.-NR	RITN.-NR	BET.
		1:100	D-417	A 12	

BET.	ANT.	ÄNDRINGEN AVSER	SIGN	DATUM

D-417 ROBERT_O_MIA_060503_TOLOREV.dwg