




FASAD MOT VÄSTER

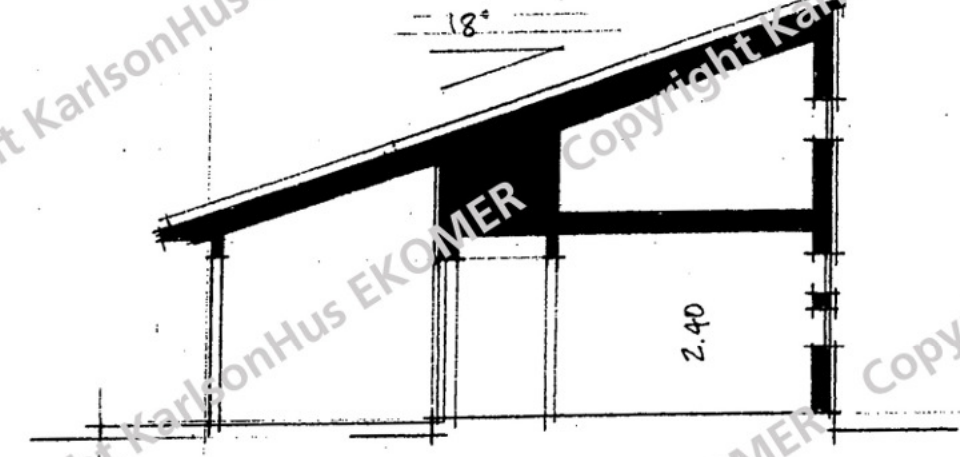

SEKTION B-B

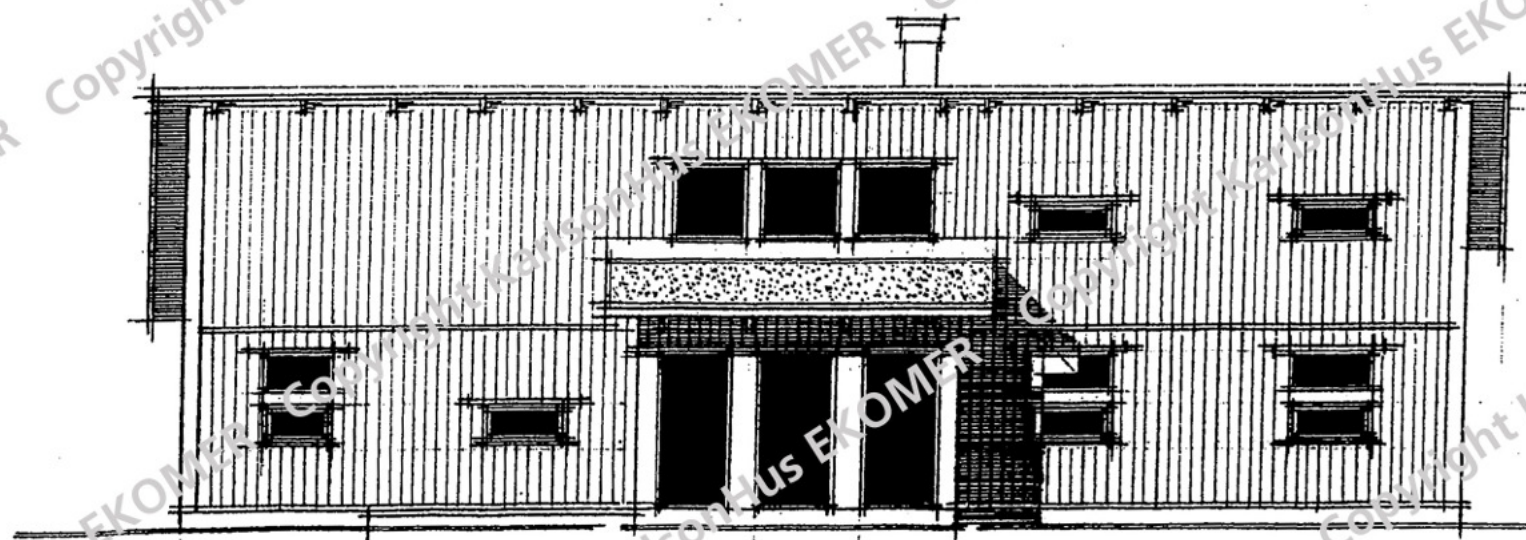

FASAD MOT ÖSTER

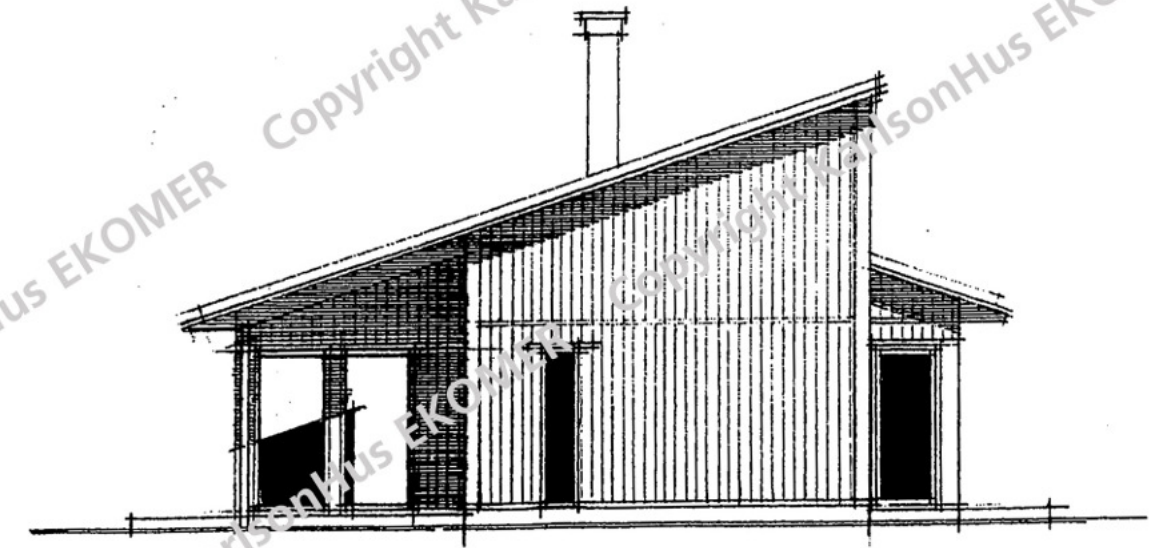

FASAD MOT SÖDER

DENNA RITNING FÅR INTE UTAN KARLSON HUSINDUSTRIER AB'S MEDGÅVA OCH KOPIERAS, FÖREVISAS FÖR ELLER ANNAN ANSÄTTNING TILL OBEHÖRIGA PERSONER.






Tel. 0474-555 00 Fax. 0474-109 85
 RITAD/KONSTR. AV MA DATUM 2011-05-05 SKALA 1:100

BET.	ANT.	ÄNDRINGEN AVSER	SIGN	DATUM
VILLA ANARTIA				
FASADER				
PROJ.-NR	RITN.-NR	BET.		
	A 11			

ANARTIA på ritbordet.dwg

DENNA RITNING FÅR UTEFRA KARLSON HUSINDUSTRIER AB'S MEDGIVANDE KOPieras. FÖREVISAS FÖR ELLER UTÄMMAS TILL OBEHÖRIGA PERSONER.

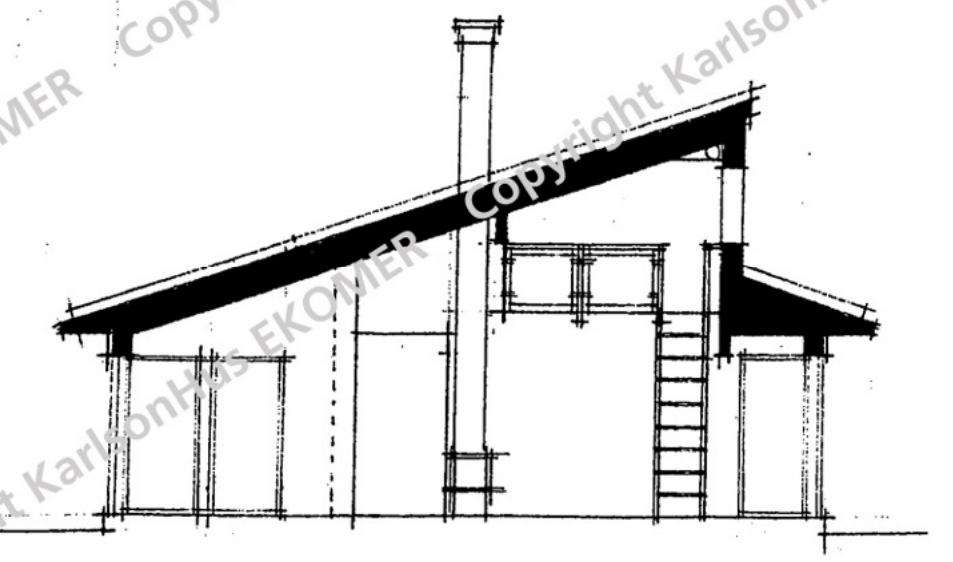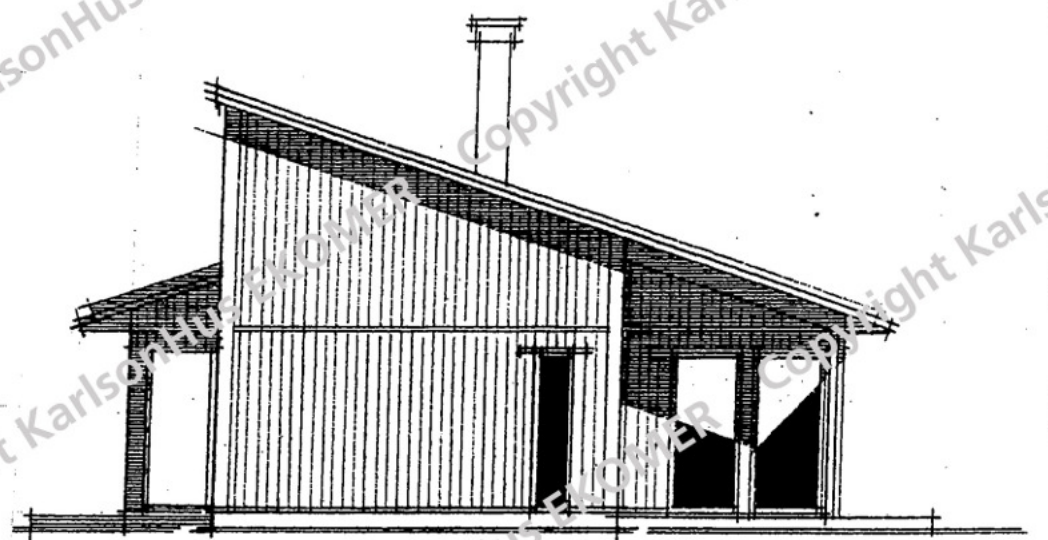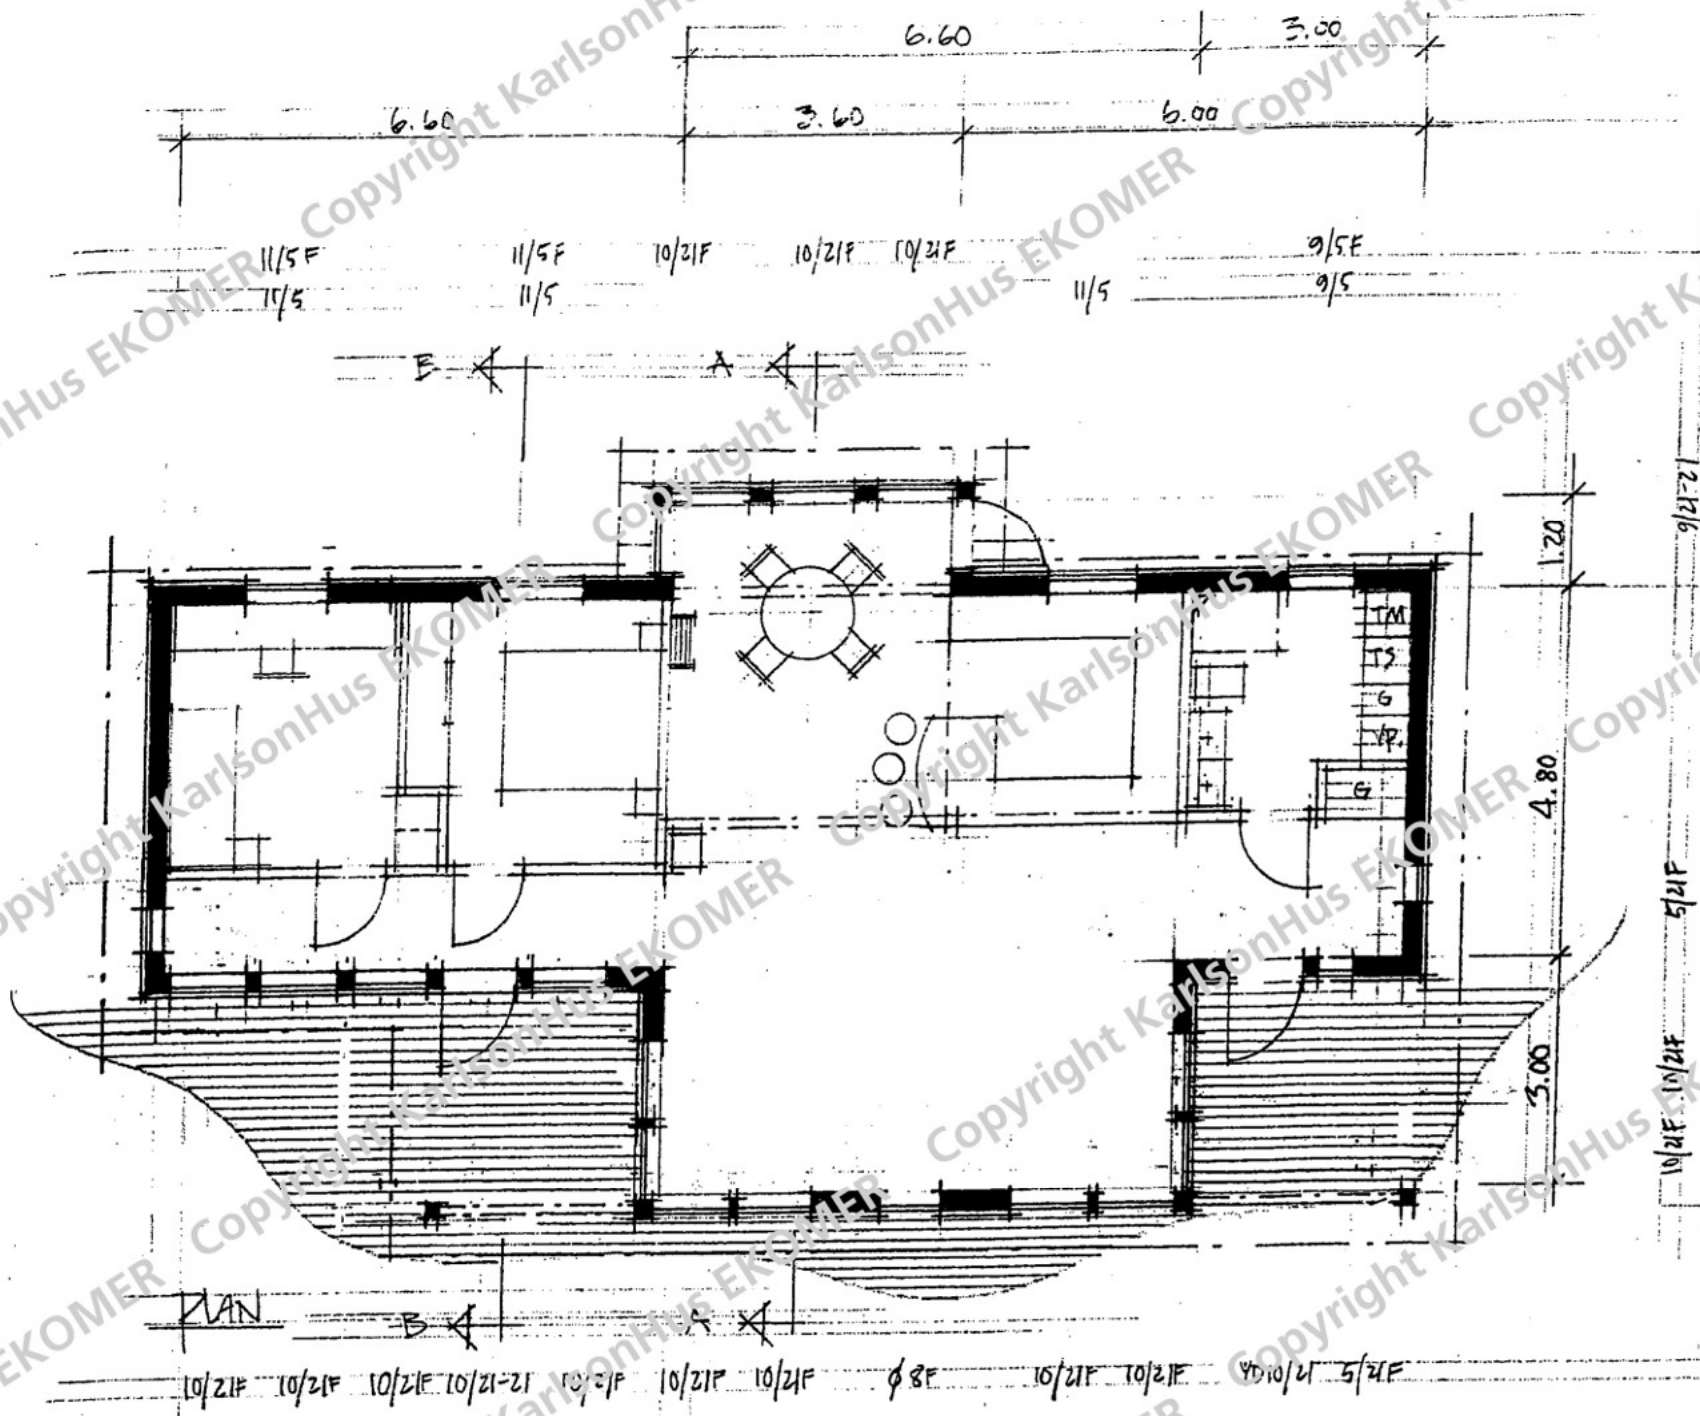

INFORMATION
 STRECKAD INREDNING INGÅR INTE
 SYNLIGA SCHAKT OCH TRUMMFÖR KAN TILLKOMMA.
 BALKAR MED TVÅ LINJER ÄR SYNLIGA, BALKAR MED EN
 LINJE ÄR DOLDA.

G VID PARDÖRR= GÅNGDÖRR
 VID INVÄNDIGA DÖRRÖPPNINGAR GÄLLER:
 ÖK= ÖPPNINGSKÄRM H=2.10
 INGET= ÖPPET UPP TILL TAK
 BALK= BALK ÖVER ÖPPNING



BET.		ANT.	ÄNDRINGEN AVSER	SIGN	DATUM
VILLA ANARTIA					
					PLANER
Tel. 0474-555 00		Fax. 0474-109 85			
RITAD/KONSTR. AV	DATUM	SKALA	PROJ.-NR	RITN.-NR	BET.
MA	2011-05-05	1:100		A 10	