



Tel. 0474-555 00		Fax. 0474-109 85	
RITAD/KONSTR. AV	DATUM	SKALA	PROJ.-NR
SK	060403	1:100	-


BET.	ANT.	ÄNDRINGEN AVSER	SIGN	DATUM
		ANNIE		
		NYBYGGNAD AV VILLA & FAST		
		-		
		BYGGHERR		
		-		
		-		
				FASADER
		RITN.-NR	BET.	
		-	A 11	A

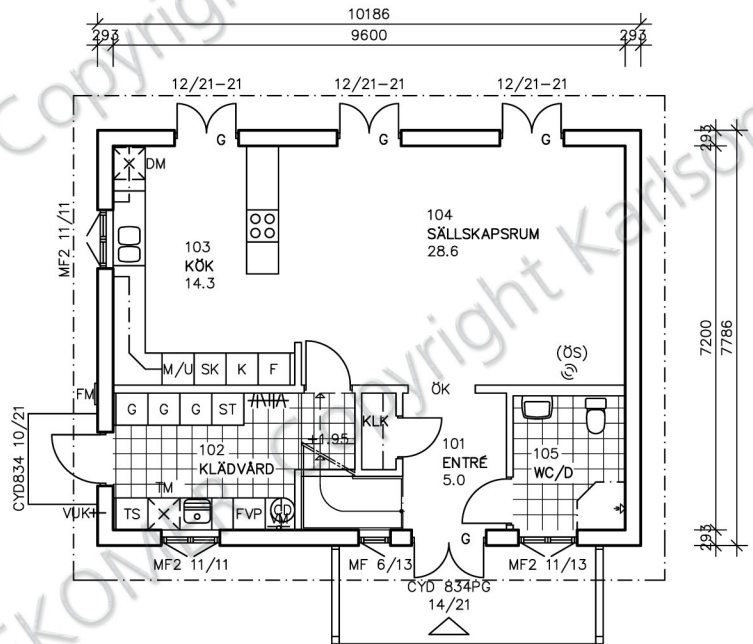

BOTTENPLAN
 BOA 69.1m²
 BYA 88.7m²
 BTA xx.xm²

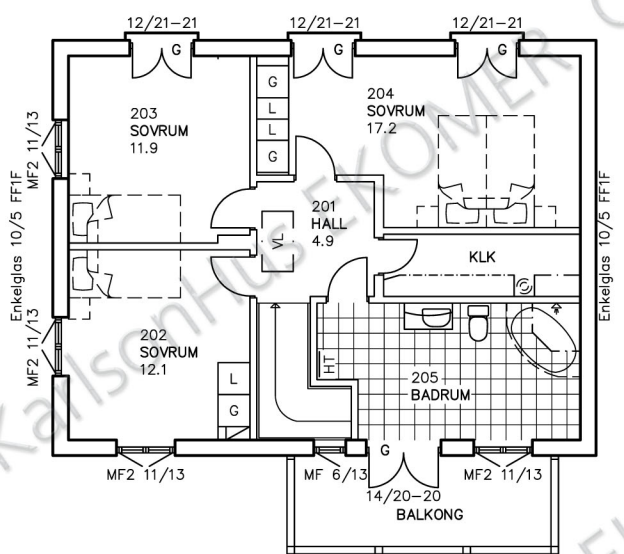

ÖVERPLAN
 BOA 69.1m²

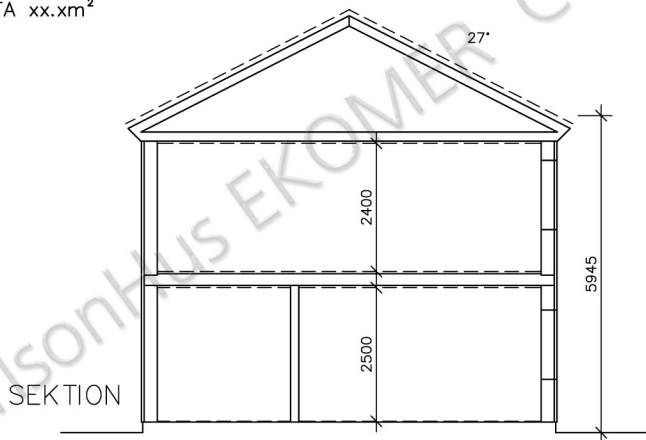

INFORMATION

STRECKAD INREDNING INGÅR INTE.
 SYNLIGA SCHAKT OCH TRUMMOR KAN TILLKOMMA.
 BALKAR MED TVÅ LINJER ÄR SYNLIGA, BALKAR MED EN LINJE ÄR DOLDA.

G VID PARDÖRR= GÅNGDÖRR
 VID INVÄNDIGA DÖRRÖPPNINGAR GÄLLER:
 ÖK= ÖPPNINGSKARM H=2.10
 INGET= ÖPPET UPP TILL TAK
 BALK= BALK ÖVER ÖPPNING



Tel. 0474-555 00 Fax. 0474-109 85
 RITAD/KONSTR. AV MA/LC DATUM 060403 SKALA 1:100

BET.	ANT.	ÄNDRINGEN AVSER	SIGN	DATUM
ANNIE				
NYBYGGNAD AV VILLA & FAST				
BYGGHERR				
PLANER OCH SEKTION				
PROJ.-NR	-	RITN.-NR	A 10	BET. A

Denna ritning får inte utan Karlson Husindustrier AB's medgivande kopieras, förvisas, för eller utlämnas till obehöriga personer.

J:\A-RITNINGAR\1\SVERIGE\1 KATALOG 2005\1 KATALOG 2005\ANNIE\ANNIE 060403.dwg