




FASAD MOT NORDÖST



FASAD MOT NORDVÄST

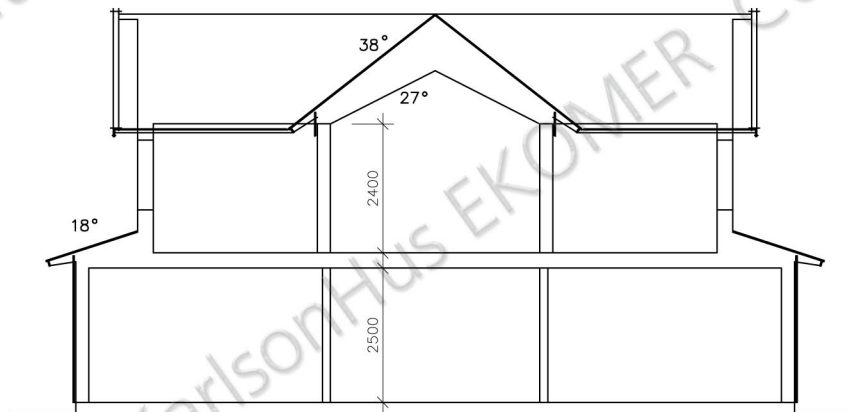

SEKTION



Tel. 0474-555 00

Fax. 0474-109 85

RITAD/KONSTR. AV	DATUM	SKALA
MA	-	1:100

BET.	ANT.	ÄNDRINGEN AVSER	SIGN	DATUM
-	-	NYBYGGNAD AV VILLA & FAST	-	-
-	-	BYGGHERRE	-	-
		FASADER O SEKTION		
PROJ.-NR	RITN.-NR	BET.		
G-718	A11	-		



FASAD MOT SYDOST



FASAD MOT SYDVÄST


DENNA RITNING FÅR ICKE UTAN KARLSON HUSINDUSTRIER AB'S MEDGIVANDE KOPIERAS.
 FÖREVISAS FÖR ELLER UTLÄMNAS TILL OBEHÖRIGA PERSONER.



Tel. 0474-555 00 Fax. 0474-109 85


RITAD/KONSTR. AV	DATUM	SKALA
MA	-	1:100

BET.	ANT.	ÄNDRINGEN AVSER	SIGN	DATUM
-	-	NYBYGGNAD AV VILLA & FAST	-	-
-	-	BYGGERRE	-	-
-	-	FASADER	-	-
PROJ.-NR	RITN.-NR	BET.		
G-718	A12	-		

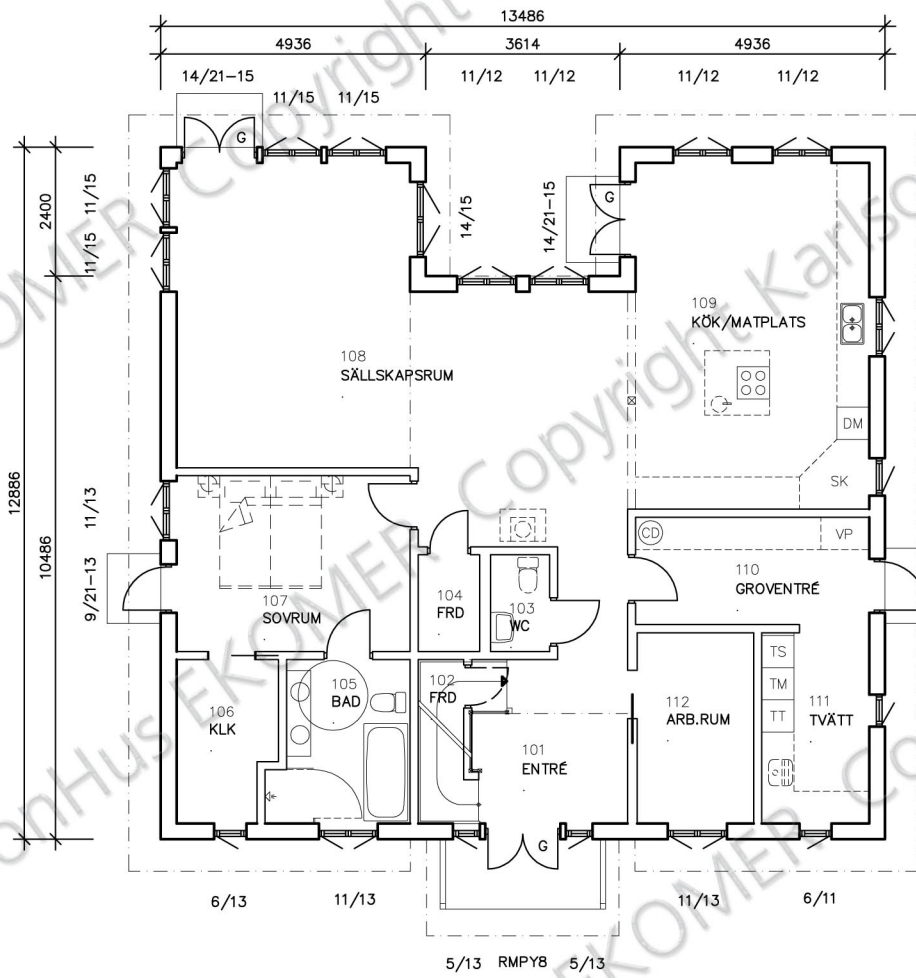

BOTTENPLAN

BOA 148.6m²
 BYA 169.1m²
 BTA 246.9m²

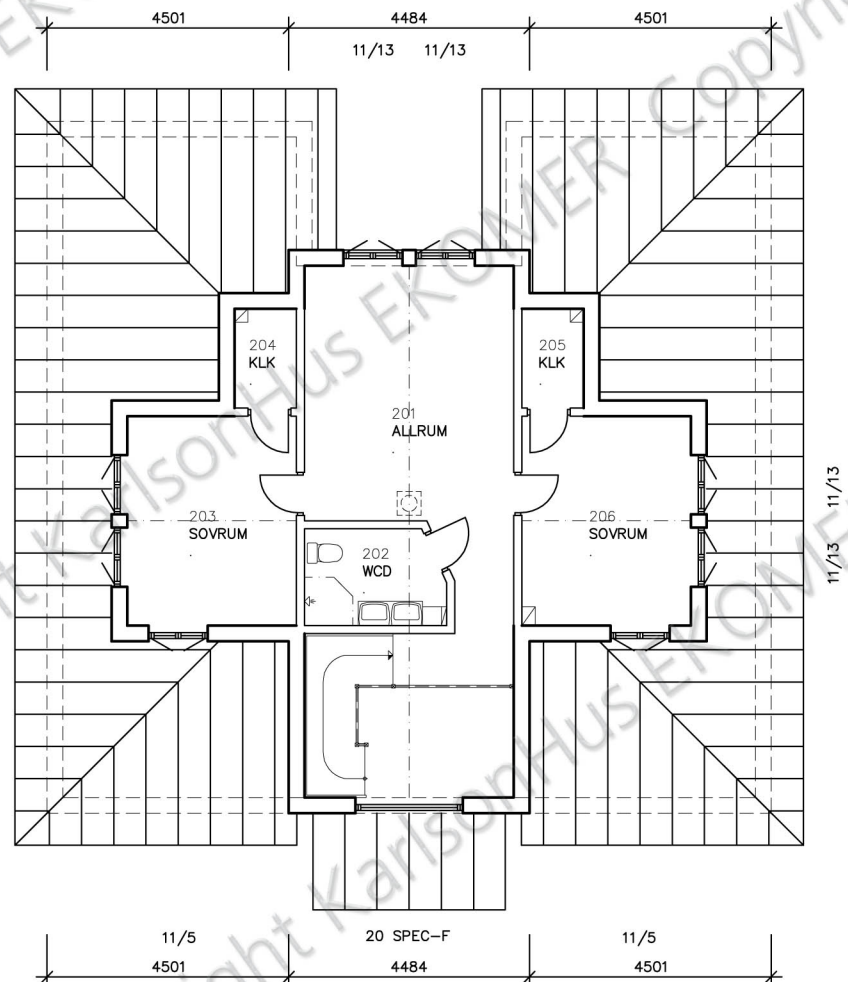

ÖVERPLAN

69.5m²

INFORMATION

STRECKAD INREDNING INGÅR INTE.
 SYNLIGA SCHAKT OCH TRUMMOR KAN TILLKOMMA.
 BALKAR MED TVÅ LINJER ÄR SYNLIGA, BALKAR MED EN LINJE ÄR DOLDA.

G VID PARDÖRR= GÅNGDÖRR
 VID INVÄNDIGA DÖRRÖPPNINGAR GÄLLER:
 ÖK= ÖPPNINGSKARM H=2.10
 INGET= ÖPPET UPP TILL TAK
 BALK= BALK ÖVER ÖPPNING



Tel. 0474-555 00

Fax. 0474-109 85

RITAD/KONSTR. AV
MA

DATUM

SKALA

1:100

BET.	ANT.	ÄNDRINGEN AVSER	SIGN	DATUM
-	-	NYBYGGNAD AV VILLA & FAST	-	-
-	-	BYGGHERRE	-	-
-	-		-	-
-	-		-	-

PLANER

PROJ.-NR
G-718

DATUM

SKALA

1:100

PROJ.-NR

G-718

RITN.-NR

A10

BET.

-