

DENNA RITNING FÅR IJIVE UTAN KARLSON HUSINDUSTRIER AB'S MEDGIVANDE KOPIERAS.
 FÖREVISAS FÖR ELLEX I TÄMMAS TILL OBEHÖRIGA PERSONER.


KARLSON[®]
HUS KARLSON HUSINDUSTRIER AB
 KLÖVERFORS SE-360 70 ÅSEDA

Tel. 0474-555 00 Fax. 0474-109 85

RITAD/KONSTR. AV	DATUM	SKALA	PROJ.-NR
LC/SK	2011-05-05	1:100	-


BET.	ANT.	ÄNDRINGEN AVSER	SIGN	DATUM
		VILLA JUNONIA		
		FASADER		
		RITN.-NR		BET.
		A11		

DENNA RITNING FÅS UTAN KARLSON HUSINDUSTRIER AB'S MEDGI/ÅNDE KOPIERAS,
 FÖREVISAS FÖR ELLER UTLÄMNAS TILL OBERÖRIGA PERSONER.




Tel. 0474-555 00 Fax. 0474-109 85
 RITAD/KONSTR. AV LC/SK DATUM 2011-05-05 SKALA 1:100

BET.	ANT.	ÄNDRINGEN AVSER	SIGN	DATUM
VILLA JUNONIA				
FASADER				
PROJ.-NR	-	RITN.-NR	A12	BET.

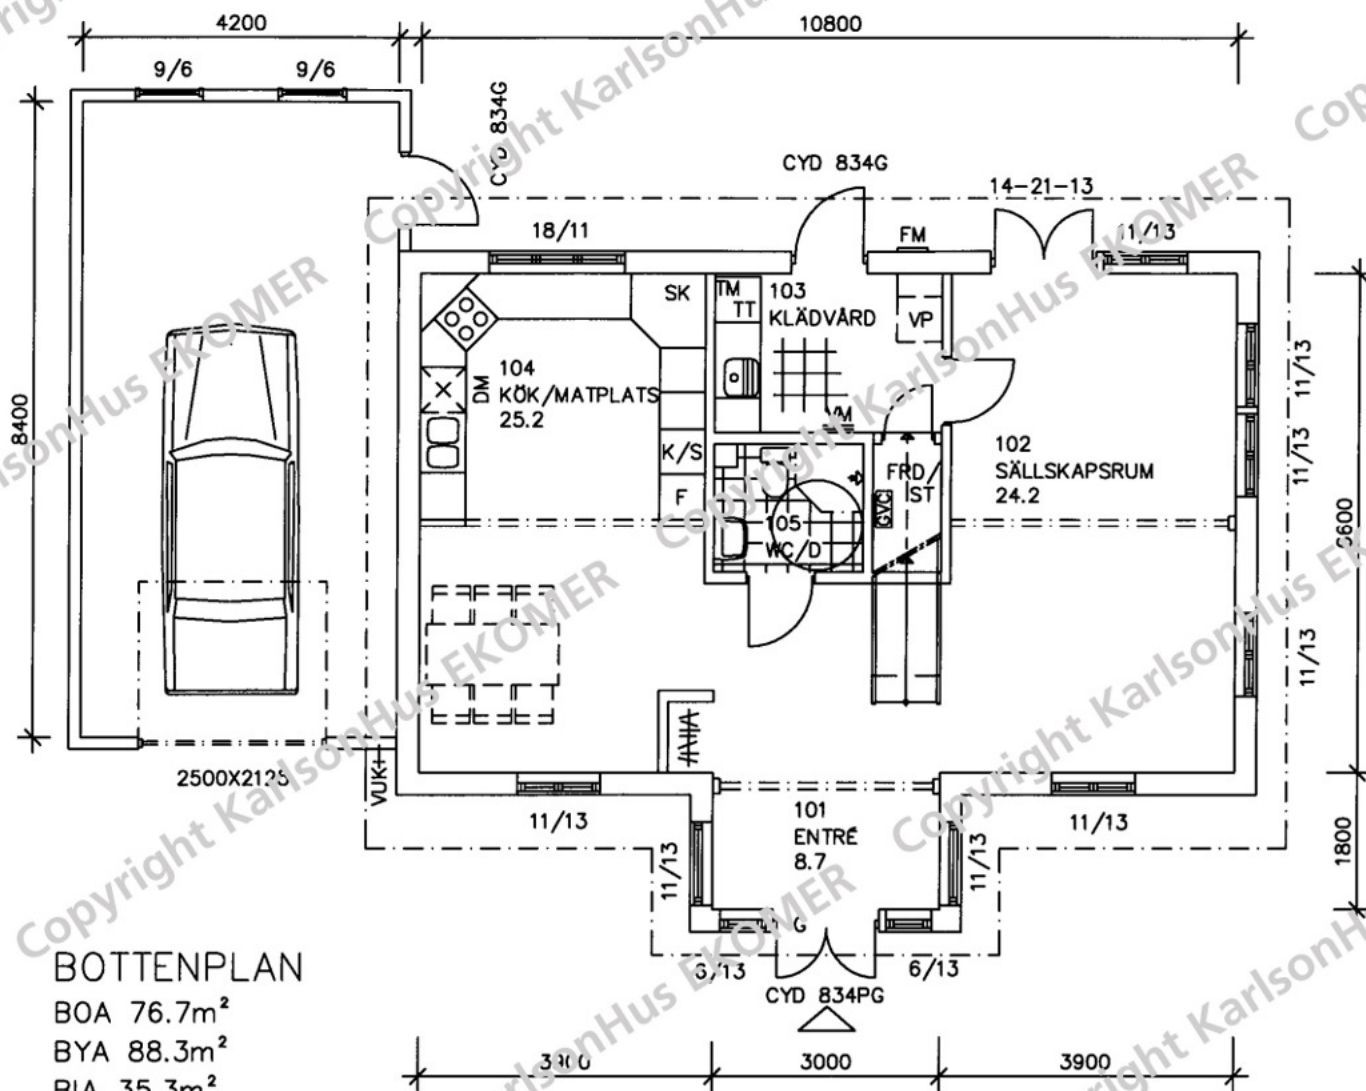


BOTTENPLAN

BOA 76.7m²
 BYA 88.3m²
 BIA 35.3m²
 BTA 126.5m²

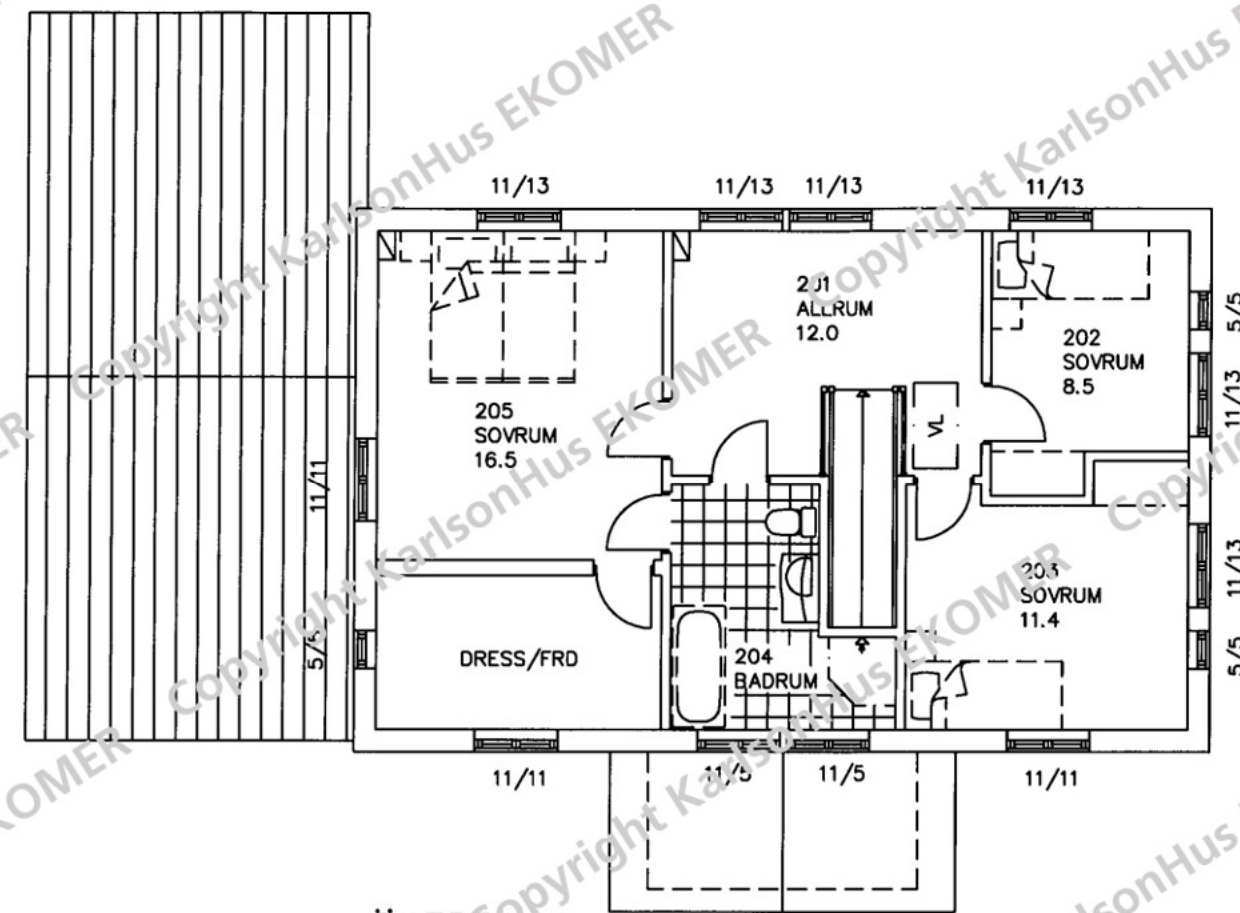

ÖVERPLAN
 BOA 71.3m²

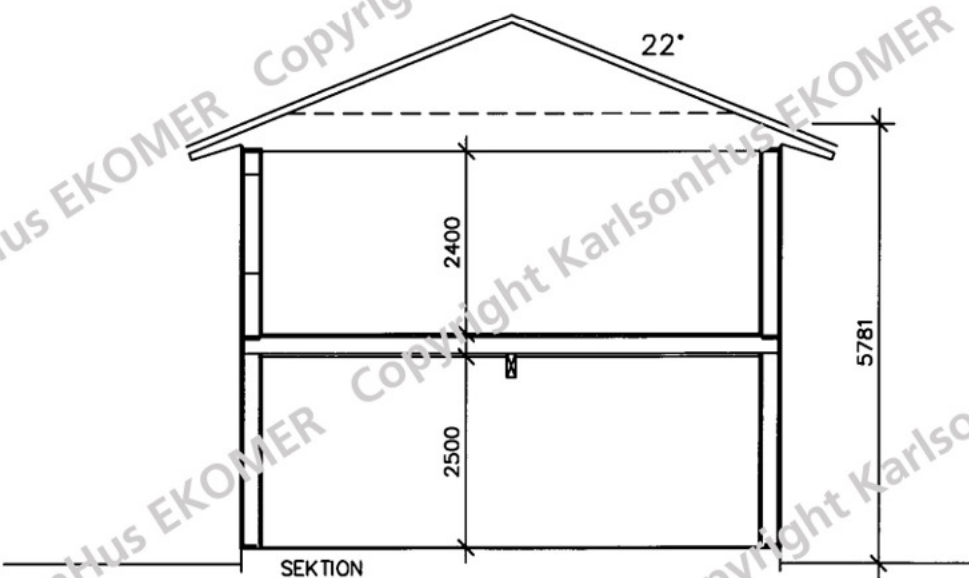

INFORMATION

STRECKAD INREDNING INGÅR INTE.
 SYNLIKA SCHAKT OCH TRUMMOR KAN FÖREKOMMA.
 BALKAR MED TVÅ LINJER ÄR SYNLIKA, BALKAR MED EN LINJE ÄR DOLDA.

G VID PARDÖRR= GÅNGDÖRR
 VID INVÄNDIGA DÖRRÖPPNINGAR GÄLLER:
 ÖK= ÖPPNINGSKARM F=2.10
 INGET= ÖPPET UPP TILL TAK
 BALK= BALK ÖVER ÖPPNING



Tel. 0474-555 00 Fax. 0474-109 85
 RITAD/KONSTR. AV LC/SK DATUM 2011-05-05 SKALA 1:100

BET.	ANT.	ÄNDRINGEN AVSER	SIGN	DATUM
VILLA JUNONIA				
PLANER				
PROJ.-NR	-	RITN.-NR	A10	BET.

DENNA RITNING FÅR INTE UTAN KARLSON HUSINDUSTRIER AB'S MEDGÅNG KOPieras, FÖREVISAS FÖR ELLER UTLÄNNAS TILL OBEHÖRIGA PERSONER.