



FASAD MOT SYDOST



FASAD MOT NORDOST



FASAD MOT NORDVÄST



FASAD MOT SYDVÄST

INFORMATION


STRECKAD INREDNING INGÅR INTE.
 SYNLIKA SCHAKT OCH TRUMMOR KAN TILLKOMMA.
 BALKAR MED TVÅ LINJER ÄR SYNLIKA, BALKAR MED EN
 LINJE ÄR DOLDA.

G VID PARDÖRR= GÅNGDÖRR
 VID INVÄNDIGA DÖRRÖPPNINGAR GÄLLER:
 ÖK= ÖPPNINGSKARM H=2,10
 INGET= ÖPPET UPP TILL TAK
 BALK= BALK ÖVER ÖPPNING


KARLSON[®]
HUS KARLSON HUSINDUSTRIER AB
 KLÖVERFORS SE-360 70 ÅSEDA

Tel. 0474-555 00 Fax. 0474-109 85
 RITAD/KONSTR. AV SK DATUM SKALA
 SK 070103 1:100


BET.	ANT.	ÄNDRINGEN AVSER	SIGN	DATUM
		KATRINE		7205
		NYBYGGNAD AV VILLA & FAST		
		BYGGHERRE		
		FASADER		
		PROJ.-NR	RITN.-NR	BET.
			A11	

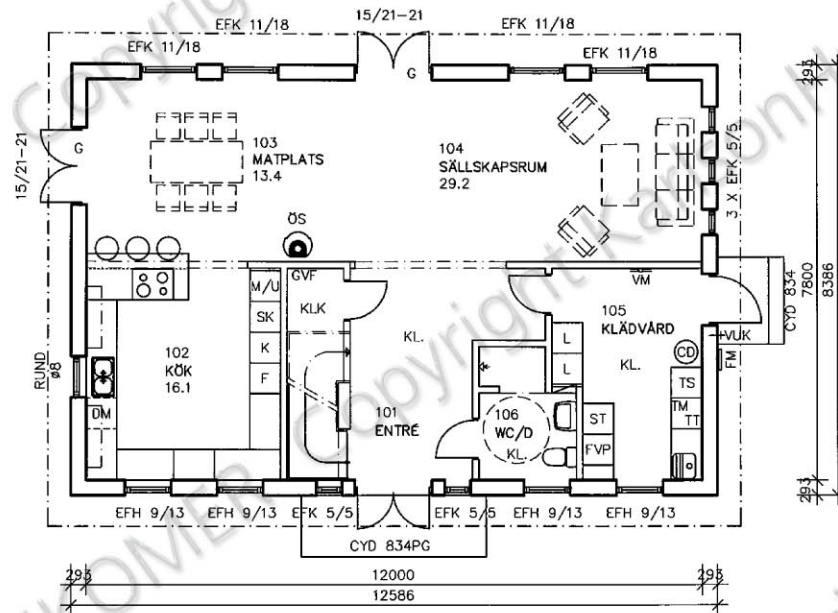

BOTTENPLAN
BOA 93.6m²
BYA 109.9m²

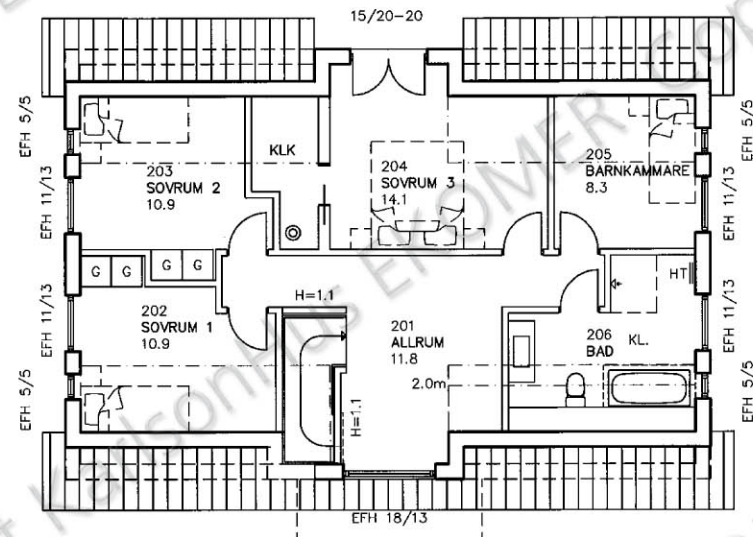

ÖVERPLAN
BOA 77.6m²
(GOLVYTA 81.5m²)

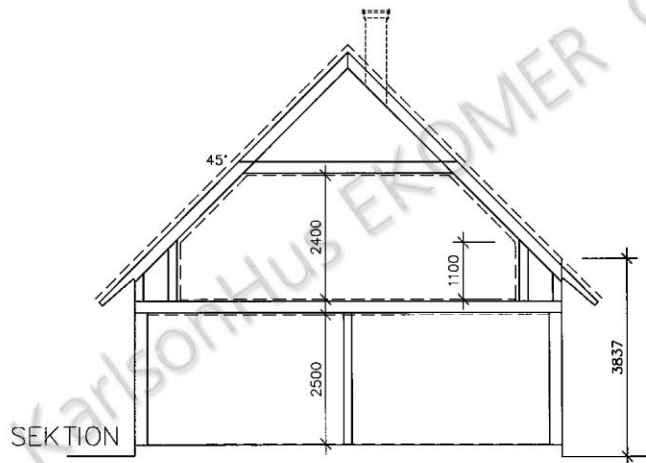

INFORMATION

STRECKAD INREDNING INGÅR INTE.
SYNLIGA SCHAKT OCH TRUMMOR KAN TILLKOMMA.
BALKAR MED TVÅ LINJER ÄR SYNLIGA, BALKAR MED EN LINJE ÄR DOLDA.

G VID PARDÖRR= GÅNGDÖRR
VID INVÄNDIGA DÖRRÖPPNINGAR GÅLLER:
ÖK= ÖPPNINGSKARM H=2.10
INGET= ÖPPET UPP TILL TAK
BALK= BALK ÖVER ÖPPNING



Tel. 0474-555 00 Fax. 0474-109 85
RITAD/KONSTR. AV SK DATUM 070103 SKALA 1:100

BET.	ANT.	ÄNDRINGEN AVSER	SIGN	DATUM
		KATRINE		7205
		NYBYGGNAD AV VILLA & FAST		
		BYGGHERRE		
		PLANER OCH SEKTION		
		PROJ.-NR	RITN.-NR	BET.
			A10	