

DENNA RITNING FÅR INTE UTAN KARLSON HUSINDUSTRIER AB'S MEDGÅENDE KOPIERAS, FÖREVISAS FÖR ELLER UTLÄMNAS TILL ÖBERÖRIGA PERSONER.



Tel. 0474-555 00 Fax. 0474-109 85




RITAD/KONSTR. AV SK DATUM 2011-05-05 SKALA 1:100

BET.	ANT.	ÄNDRINGEN AVSER	SIGN	DATUM
------	------	-----------------	------	-------

VILLA LYCOREA

FASADER

PROJ.-NR	RITN.-NR	BET.
	A 11	

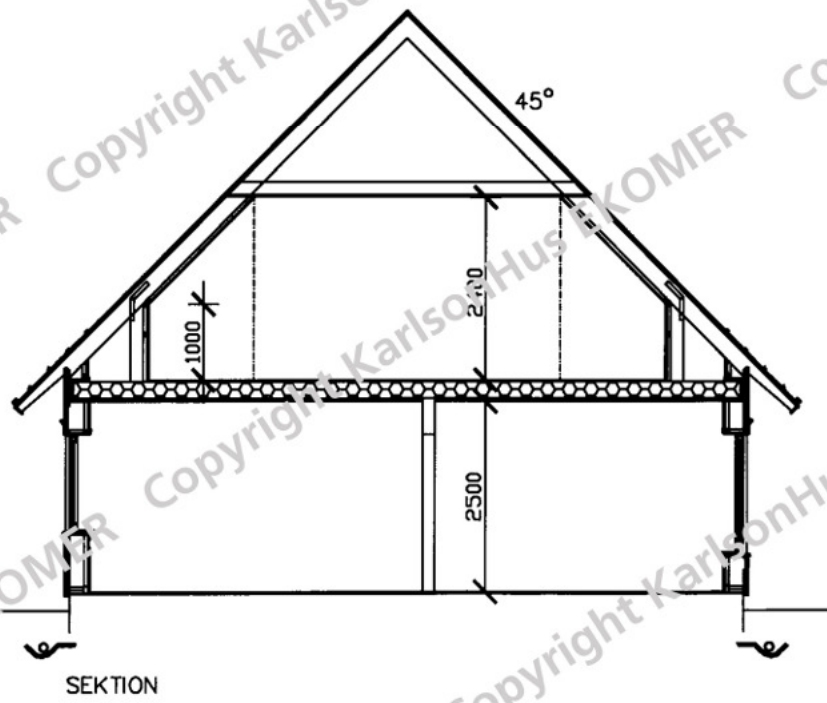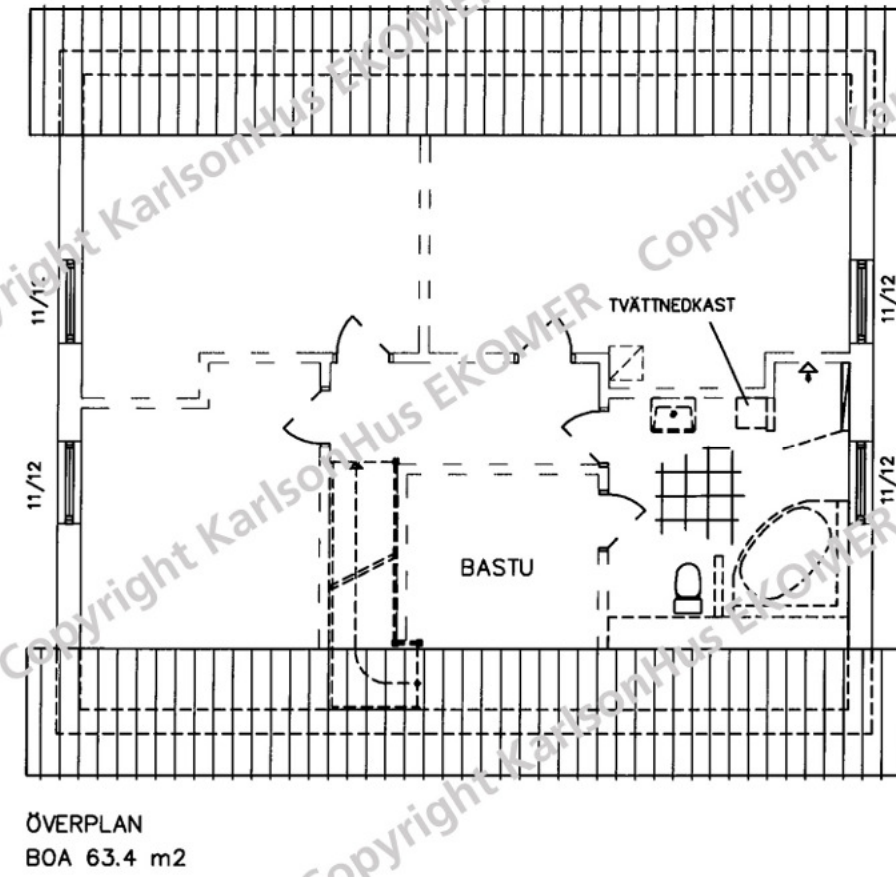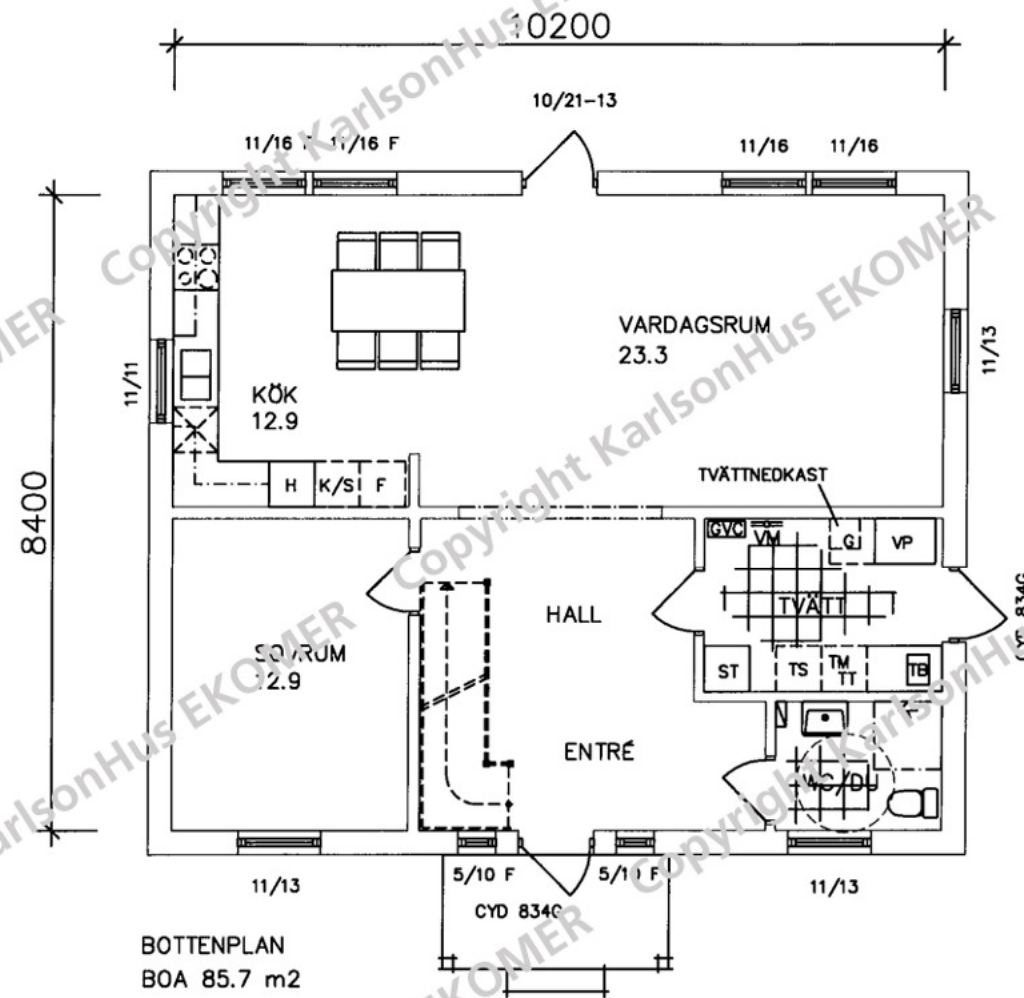

INFORMATION

STRECKAD INREDNING INGÅR INTE.
SYNLIGA SCHAKT OCH TRUMMOR KAN TILLKOMMA.
BALKAR MED TVÅ LINJER ÄR SYNLIGA, BALKAR MED EN LINJE ÄR DOLDA.

G VID PARDÖRR= GÅNGDÖRR
VID INVÄNDIGA DÖRRÖPPNINGAR GÄLLER:
ÖK= ÖPPNINGSKAPIT H=2.10
INGET= ÖPPET UPP TILL TAK
BALK= BALK ÖVER ÖPPNING



Tel. 0474-555 00		Fax. 0474-109 85		PROJ.-NR		RITN.-NR		BET.	
RITAD/KONSTR. AV	DATUM	SKALA							
SK	2011-05-05	1:100				A 10			

BET.	ANT.	ÄNDRINGEN AVSER	SIGN	DATUM
------	------	-----------------	------	-------

VILLA LYCOREA

PLANER

DENNA RITNING FÅS UTAN KARLSON HUSINDUSTRIER AB'S MEDGIVANDE KOPieras. FÖREVISAS FÖR ELLER ÖTAMNAS TILL ÖBEHÖRIGA PERSONER.