


DENNA RITNING FÅR ICKE UTAN KARLSON HUSINDUSTRIER AB'S MEDGIVANDE KOPIERAS.
 FÖRE/IAS FÖR ELLER UTLÄMNAS TILL OBEHÖRIGA PERSONER.

KARLSON[®]
HUS KARLSON HUSINDUSTRIER AB
 KLÖVERFORS SE-360 70 ÅSEDA

Tel. 0474-555 00 Fax. 0474-109 85


RITAD/KONSTR. AV SK DATUM 060403 SKALA 1:100

BET.	ANT.	ÄNDRINGEN AVSER	SIGN	DATUM
STORA LUSTHUSET BERGVIK				
NYBYGGNAD AV VILLA & FAST				
BYGGHERR				
FASADER				
PROJ.-NR	RITN.-NR	BET.		
-	A12	A		

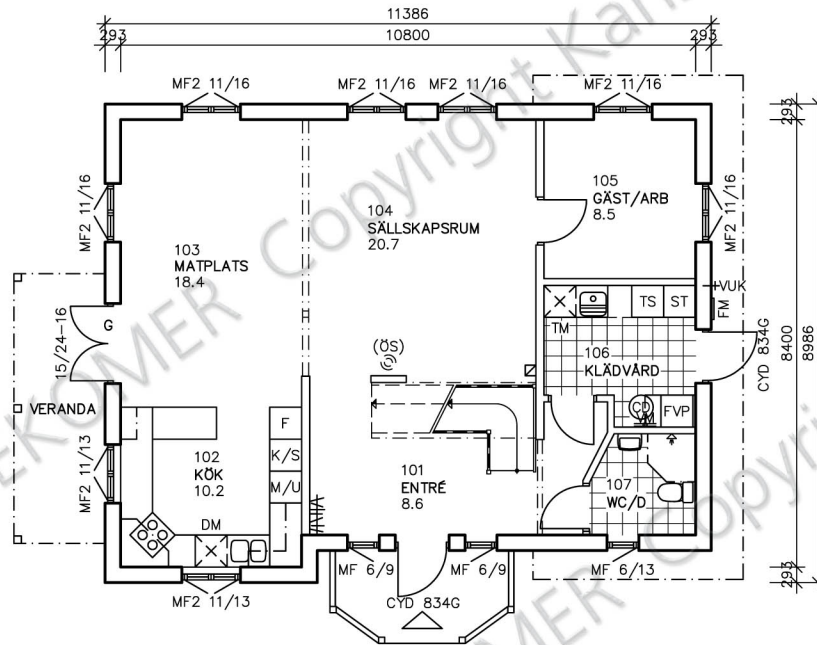

BOTTENPLAN

BOA 86.3 m²
 BYA 112.0 m²

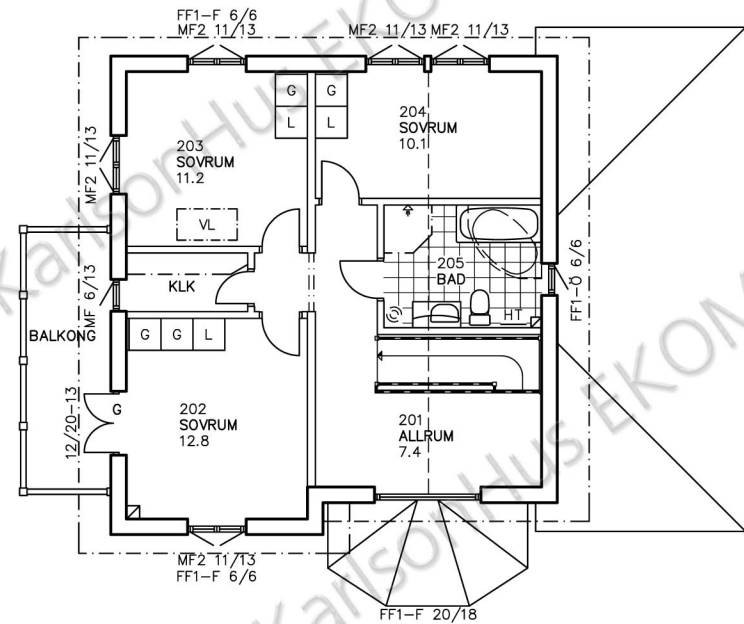

ÖVERPLAN

BOA 62.9 m²

INFORMATION

STRECKAD INREDNING INGÅR INTE.
 SYNLIGA SCHAKT OCH TRUMMOR KAN TILLKOMMA.
 BALKAR MED TVÅ LINJER ÄR SYNLIGA, BALKAR MED EN LINJE ÄR DOLDA.

G VID PARDÖRR= GÅNGDÖRR
 VID INVÄNDIGA DÖRRÖPPNINGAR GÄLLER:
 ÖK= ÖPPNINGSKARM H=2.10
 INGET= ÖPPET UPP TILL TAK
 BALK= BALK ÖVER ÖPPNING



Tel. 0474-555 00		Fax. 0474-109 85	
RITAD/KONSTR. AV	DATUM	SKALA	PROJ.-NR
LC/SK	060403	1:100	-

A	-	FÖNSTER WC BP	SK	060615
BET.	ANT.	ÄNDRINGEN AVSER	SIGN	DATUM

STORA LUSTHUSET BERGVIK

NYBYGGNAD AV VILLA & FAST
 BYGGHERR

PLANER	BET.
PROJ.-NR	RITN.-NR
-	A10