

Tel. 0474-555 00

Fax. 0474-109 85

RITAD/KONSTR. AV
SK

DATUM
060403

SKALA
1:100

BET.	ANT.	ÄNDRINGEN AVSER	SIGN	DATUM
------	------	-----------------	------	-------

ST LUSTHUSET UTTRINGE

NYBYGGNAD AV VILLA & FAST

BYGGHERR


FASADER

PROJ.-NR


RITN.-NR

BET.

-	A 12	A
---	------	---

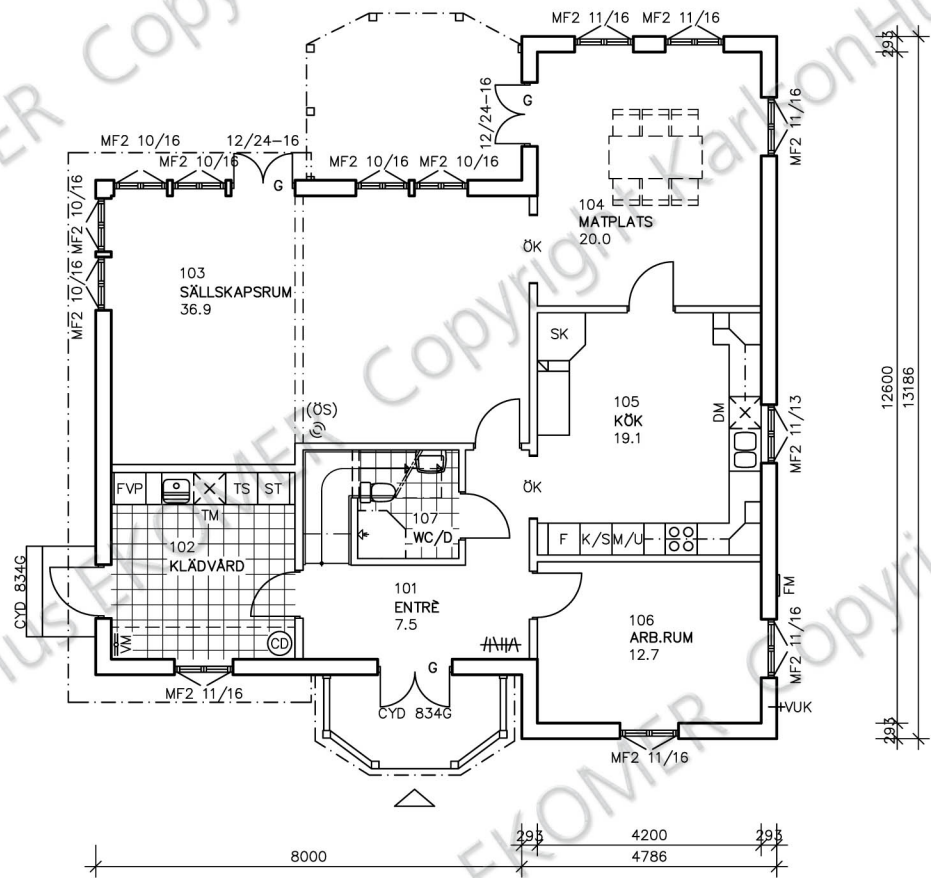

BOTTENPLAN
BOA 122.5m²
BYA 155.0m²

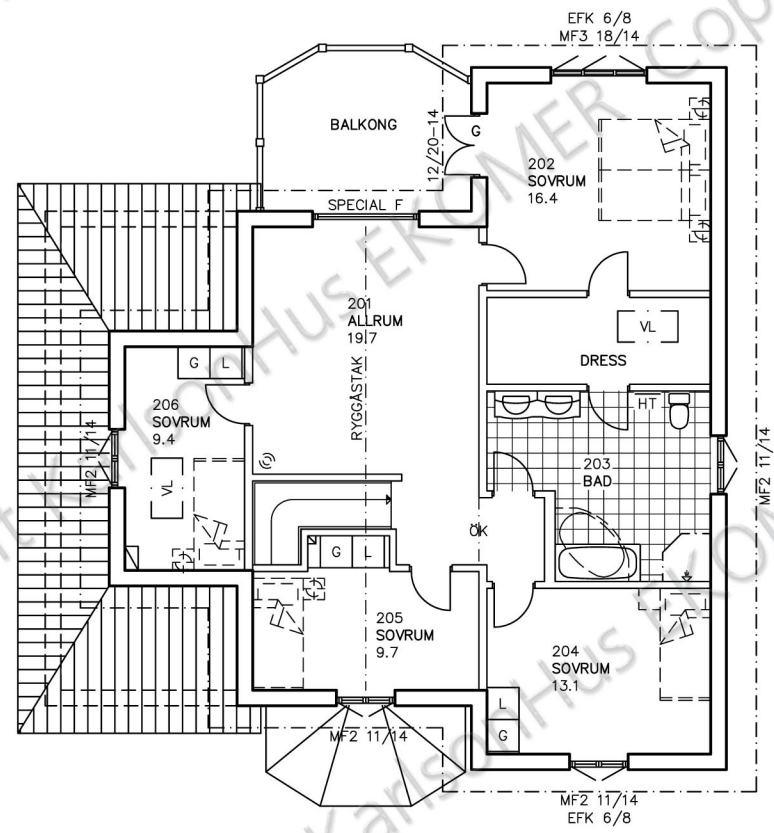

ÖVERPLAN
BOA 101.3m²

INFORMATION
STRECKAD INREDNING INGÅR INTE.
SYNLIGA SCHAKT OCH TRUMMOR KAN TILLKOMMA.
BALKAR MED TVÅ LINJER ÄR SYNLIGA, BALKAR MED EN LINJE ÄR DOLDA.

G VID PARDÖRR= GÅNGDÖRR
VID INVÄNDIGA DÖRRÖPPNINGAR GÄLLER:
ÖK= ÖPPNINGSKARM H=2.10
INGET= ÖPPET UPP TILL TAK
BALK= BALK ÖVER ÖPPNING



Tel. 0474-555 00		Fax. 0474-109 85	
RITAD/KONSTR. AV	DATUM	SKALA	PROJ.-NR
MA/SK/LC	060403	1:100	-

BET.	ANT.	ÄNDRINGEN AVSER	SIGN	DATUM
		ST LUSTHUSET UTTRINGE		
		NYBYGGNAD AV VILLA & FAST		
		BYGGHERR		
		PLANER		
		RITN.-NR	BET.	
		A 10	A	

DENNA RITNING FÅR ICKE UTÅN KARLSON HUSINDUSTRIER AB'S MEDGIVANDE KOPieras. FÖREVISAS FÖR ELLER UTÅNNAS TILL OBEHÖRIGA PERSONER.

J:\A-RITNINGAR\ SVERIGE\ KATALOG 2005\ ST LUSTHUSET UTTRINGE\ST L UTTRINGE 060403.dwg